

Comune di Vinci
Città Metropolitana di Firenze

PIANO OPERATIVO
AI SENSI DELL'ART.95 DELLA L.R. 65/2014

Arch. Giovanni Paranti
Progettista

Arch. Gabriele Bianchetti
Responsabile VAS

Geo Eco Progetti
Aspetti Geologici

Plan. Emanuele Bechelli

Paes. Giulia Mancini

Giuseppe Torchia
Sindaco

Arch. Rosanna Spinelli
Responsabile del Procedimento


Ing. Claudia Peruzzi
Responsabile del Settore 3 "Settore Uso e Assetto del Territorio"

Geom. Alessandro Boicchio
Garante dell'Informazione e della Partecipazione

Avvio del Procedimento Art. 17 della L.R. 65/2014

Tav. - Individuazione del Territorio Urbanizzato
Scala 1:15.000

Agosto 2021

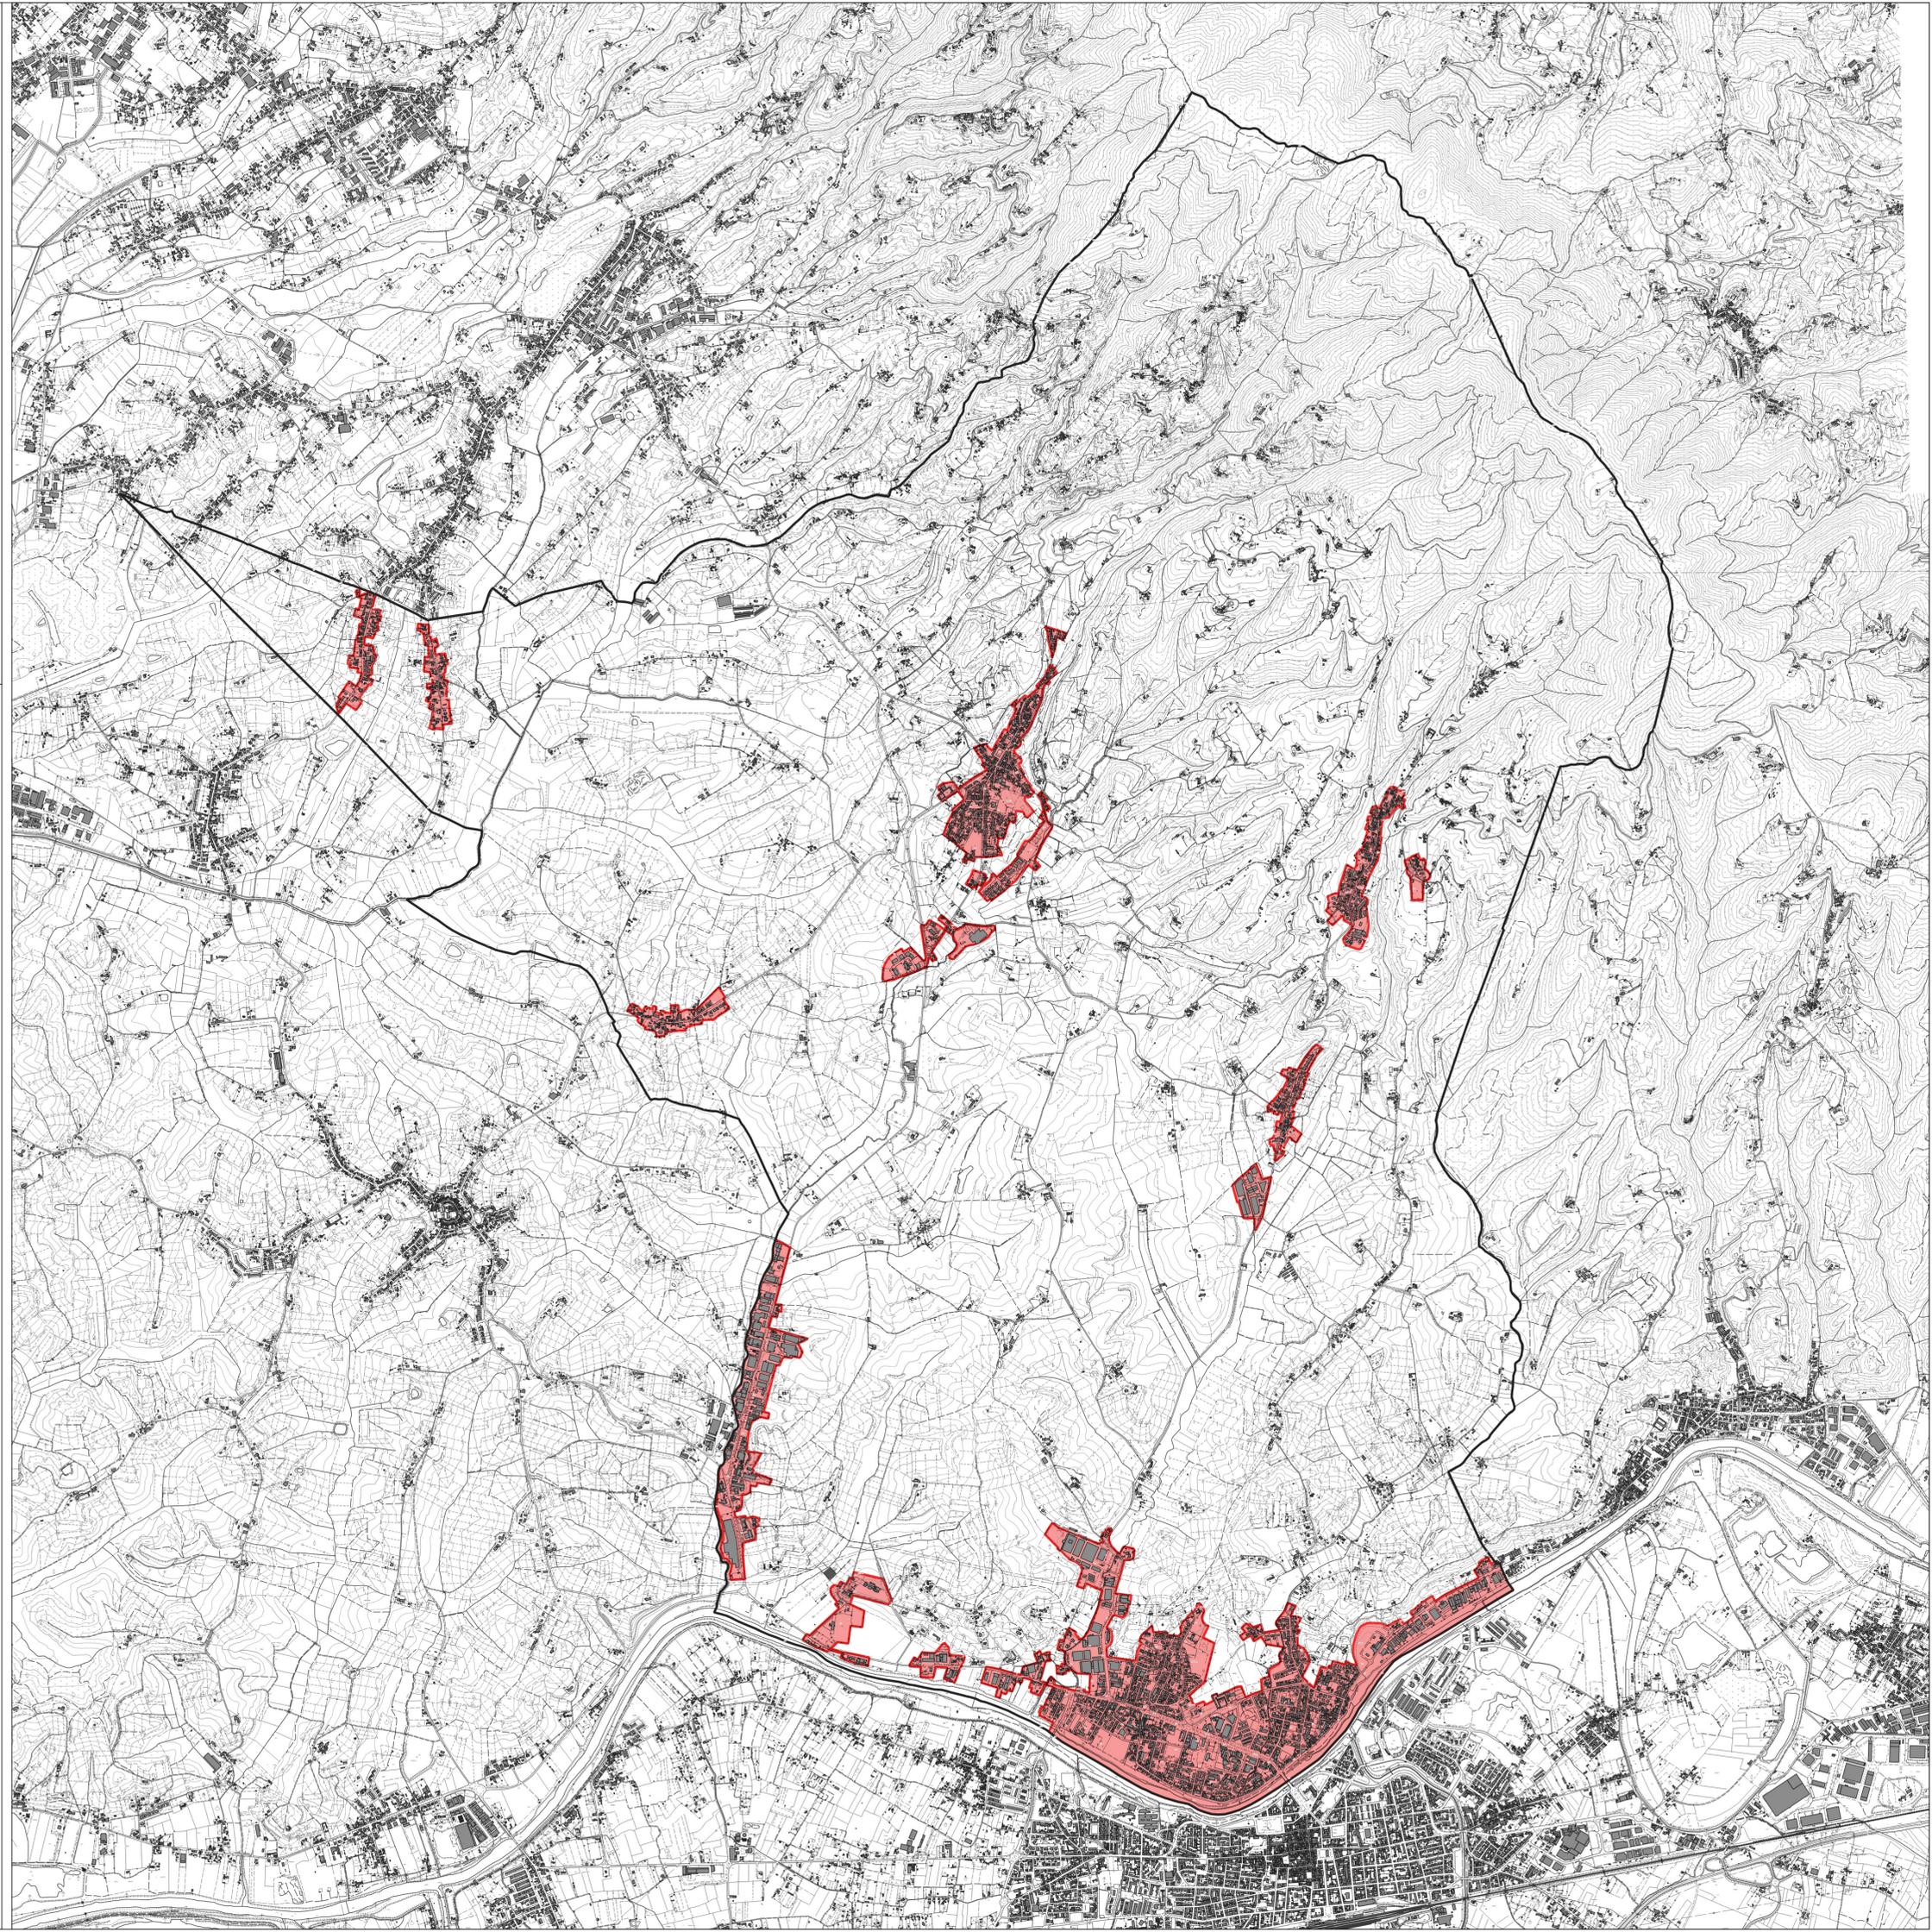

Legenda

 Territorio Urbanizzato (avvio del procedimento del P.S.I.)